


Системы вентиляции План на отметке второго этажа.

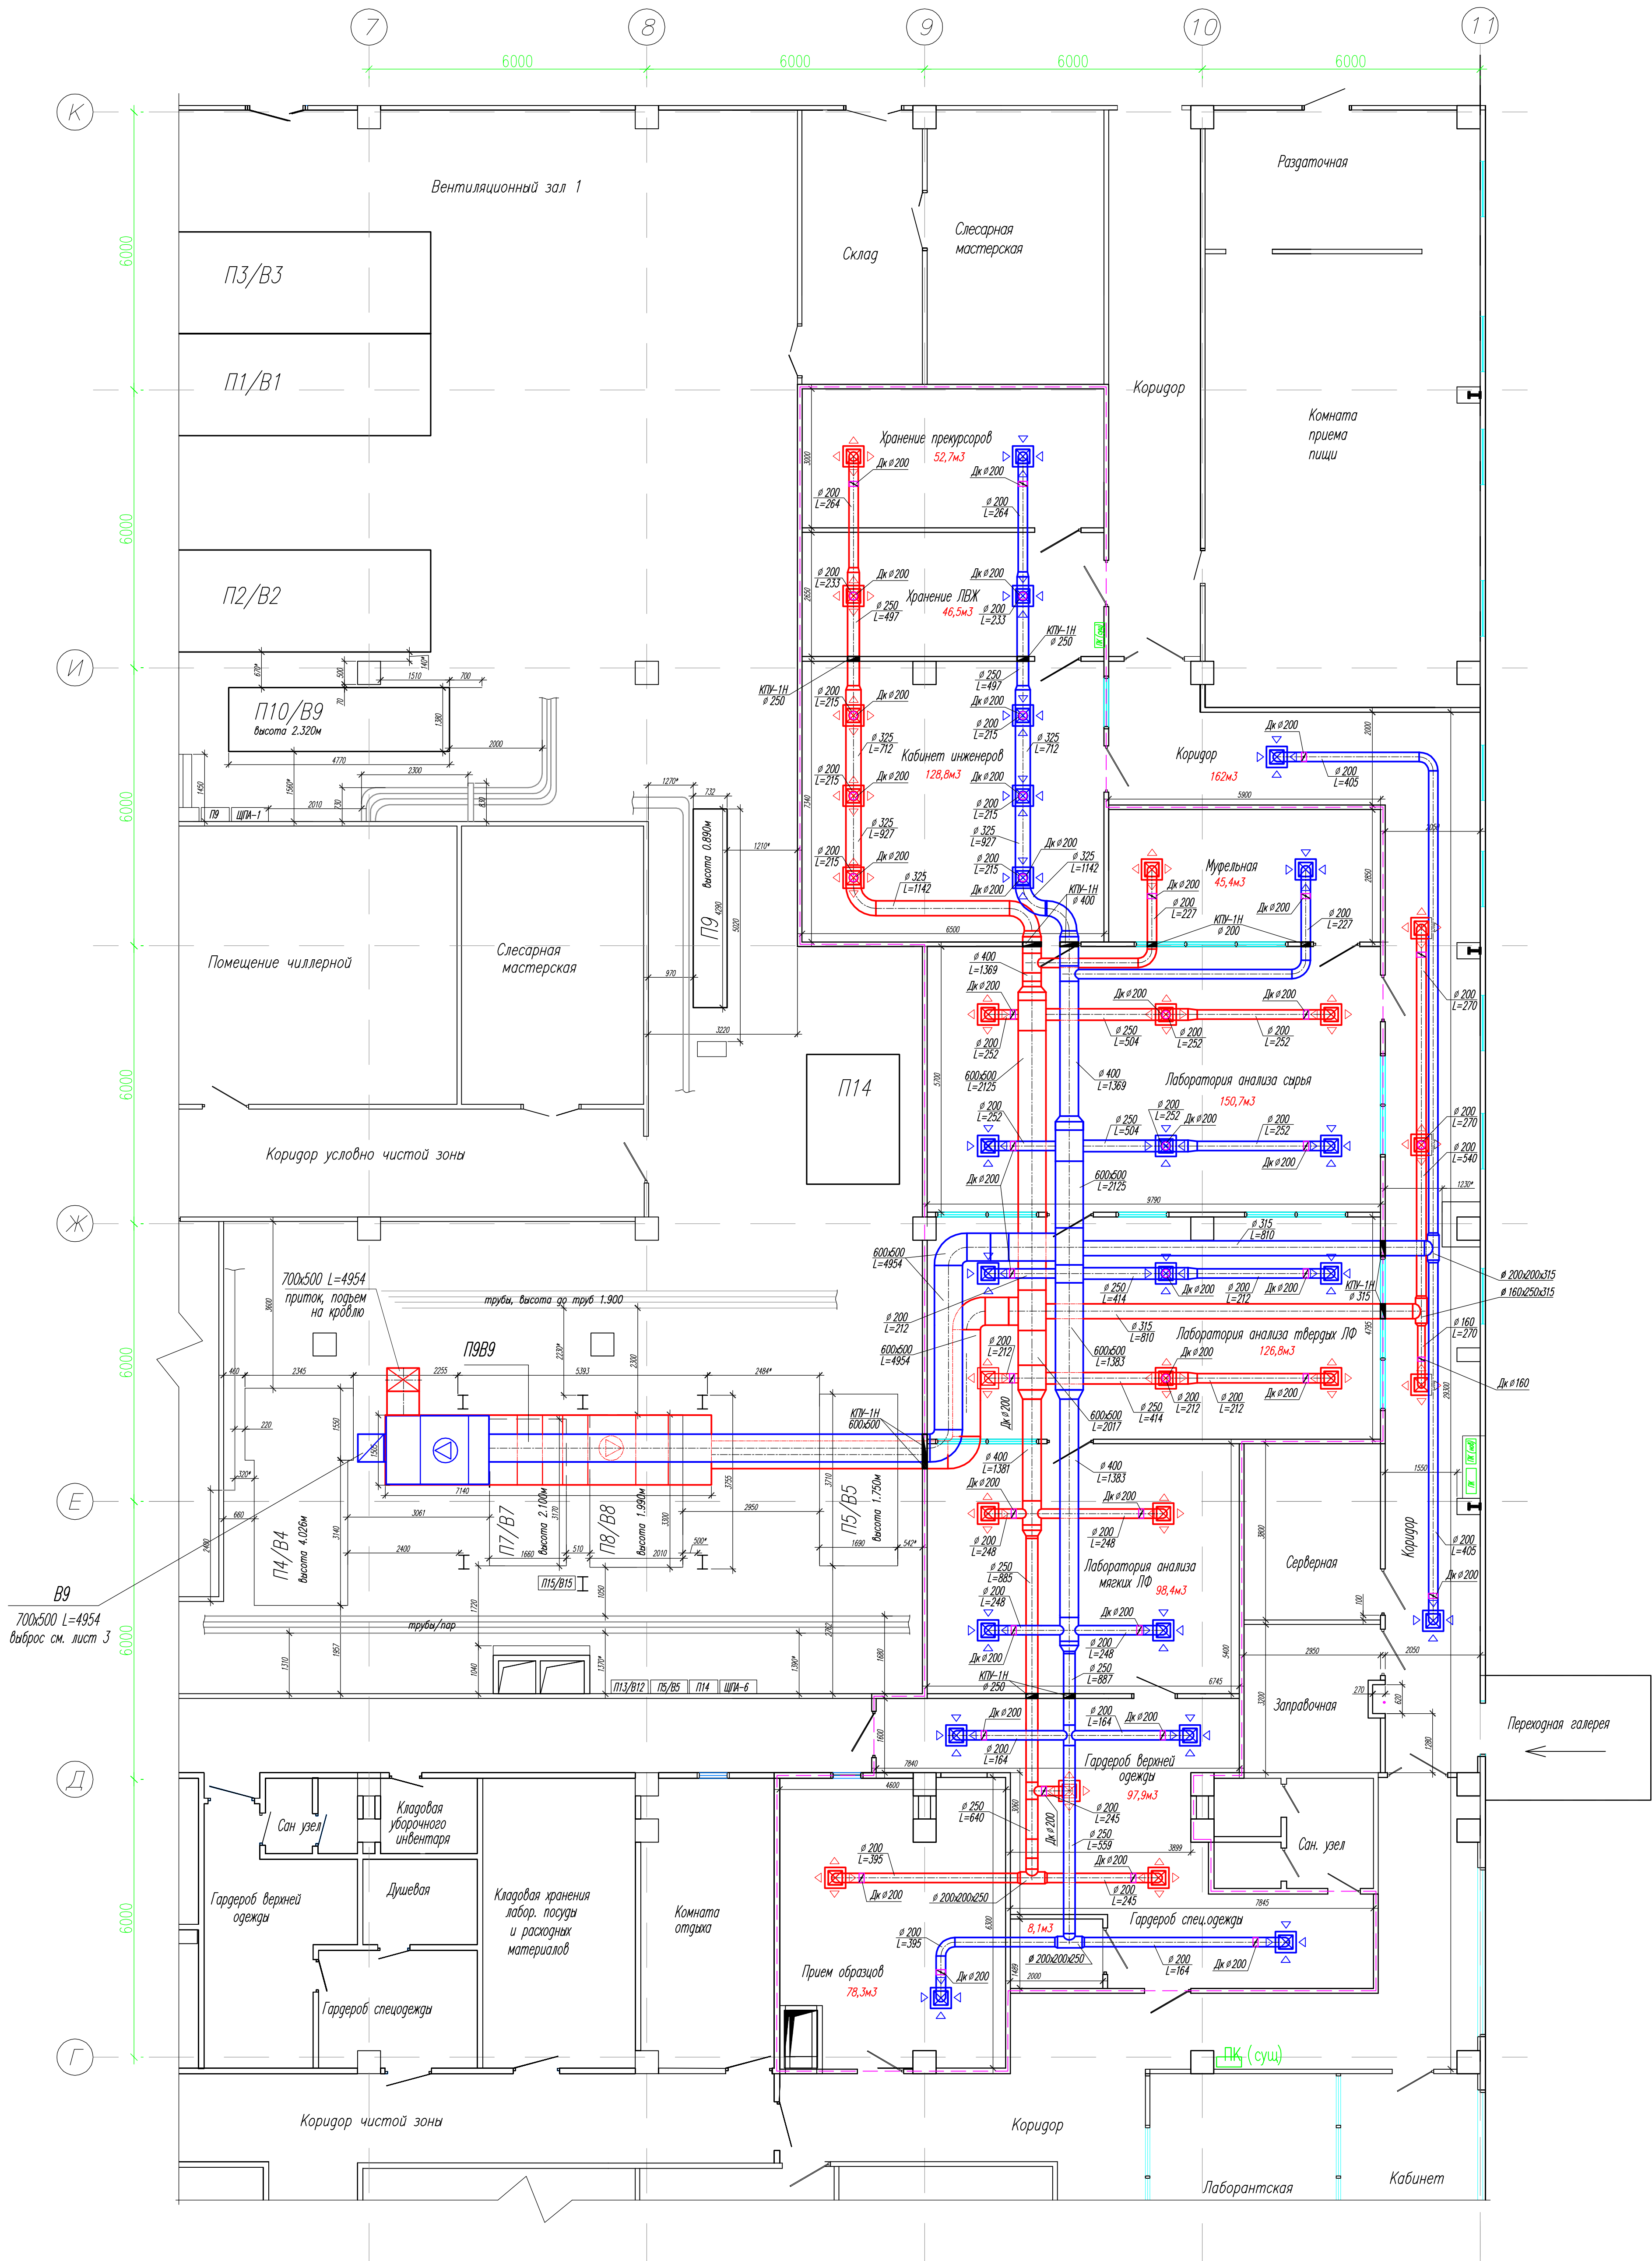

- Общие указания см. лист 1.
- Привязки оборудования приточно-вытяжных устройств уточнить по месту.
- Все диффузоры для подачи и удаления воздуха типа 4АПН-П-450х450 с камерами статического давления

Заказчик ООО "ОЗОН"						0109.21-КП-ОКК-ОВ		
Самарская обл. г. Жигулевск ул. Гидростроителей 6А						Стация		
Производственный корпус №2. Лаборатория ОКК						Р	2	7
Системы вентиляции План на отметке +6.000						Листов		
Изм. Кол.ч. Лист N док. Подп. Дата						Лист		
ГИП Яковлев						Лист		
Гл. спец. Хлопова						Лист		
Разраб. Яковлева						Лист		
Н. контр. Яковлева						Лист		
Провер.						Лист		
Утверд.						Лист		