



			Согласовано		
Инв. N' подл.	Подп. и дата	Взам. инв. N'			

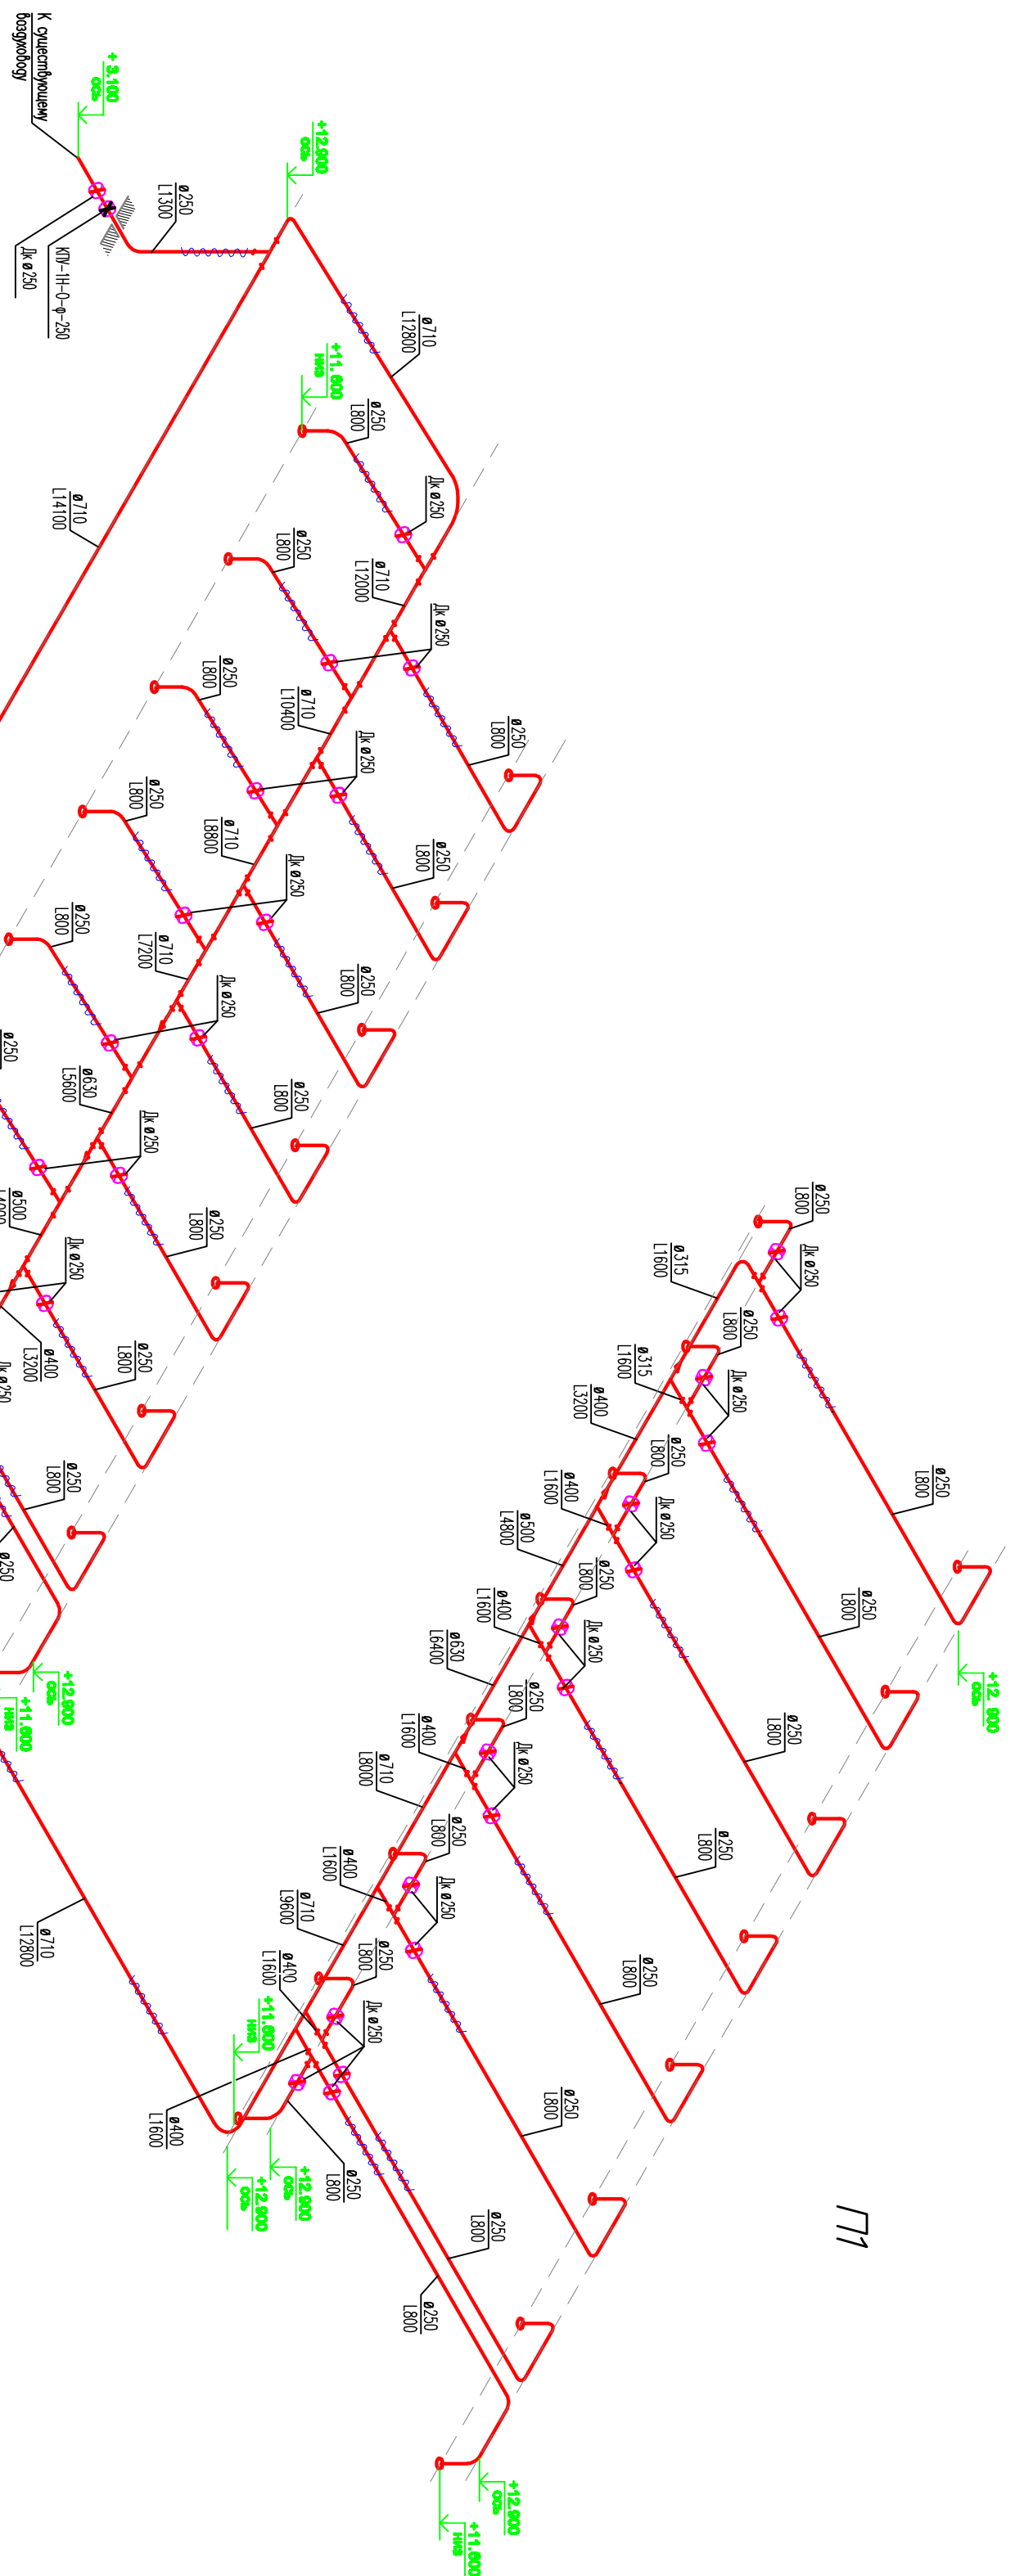

Принципиальная схема холодоснабжения

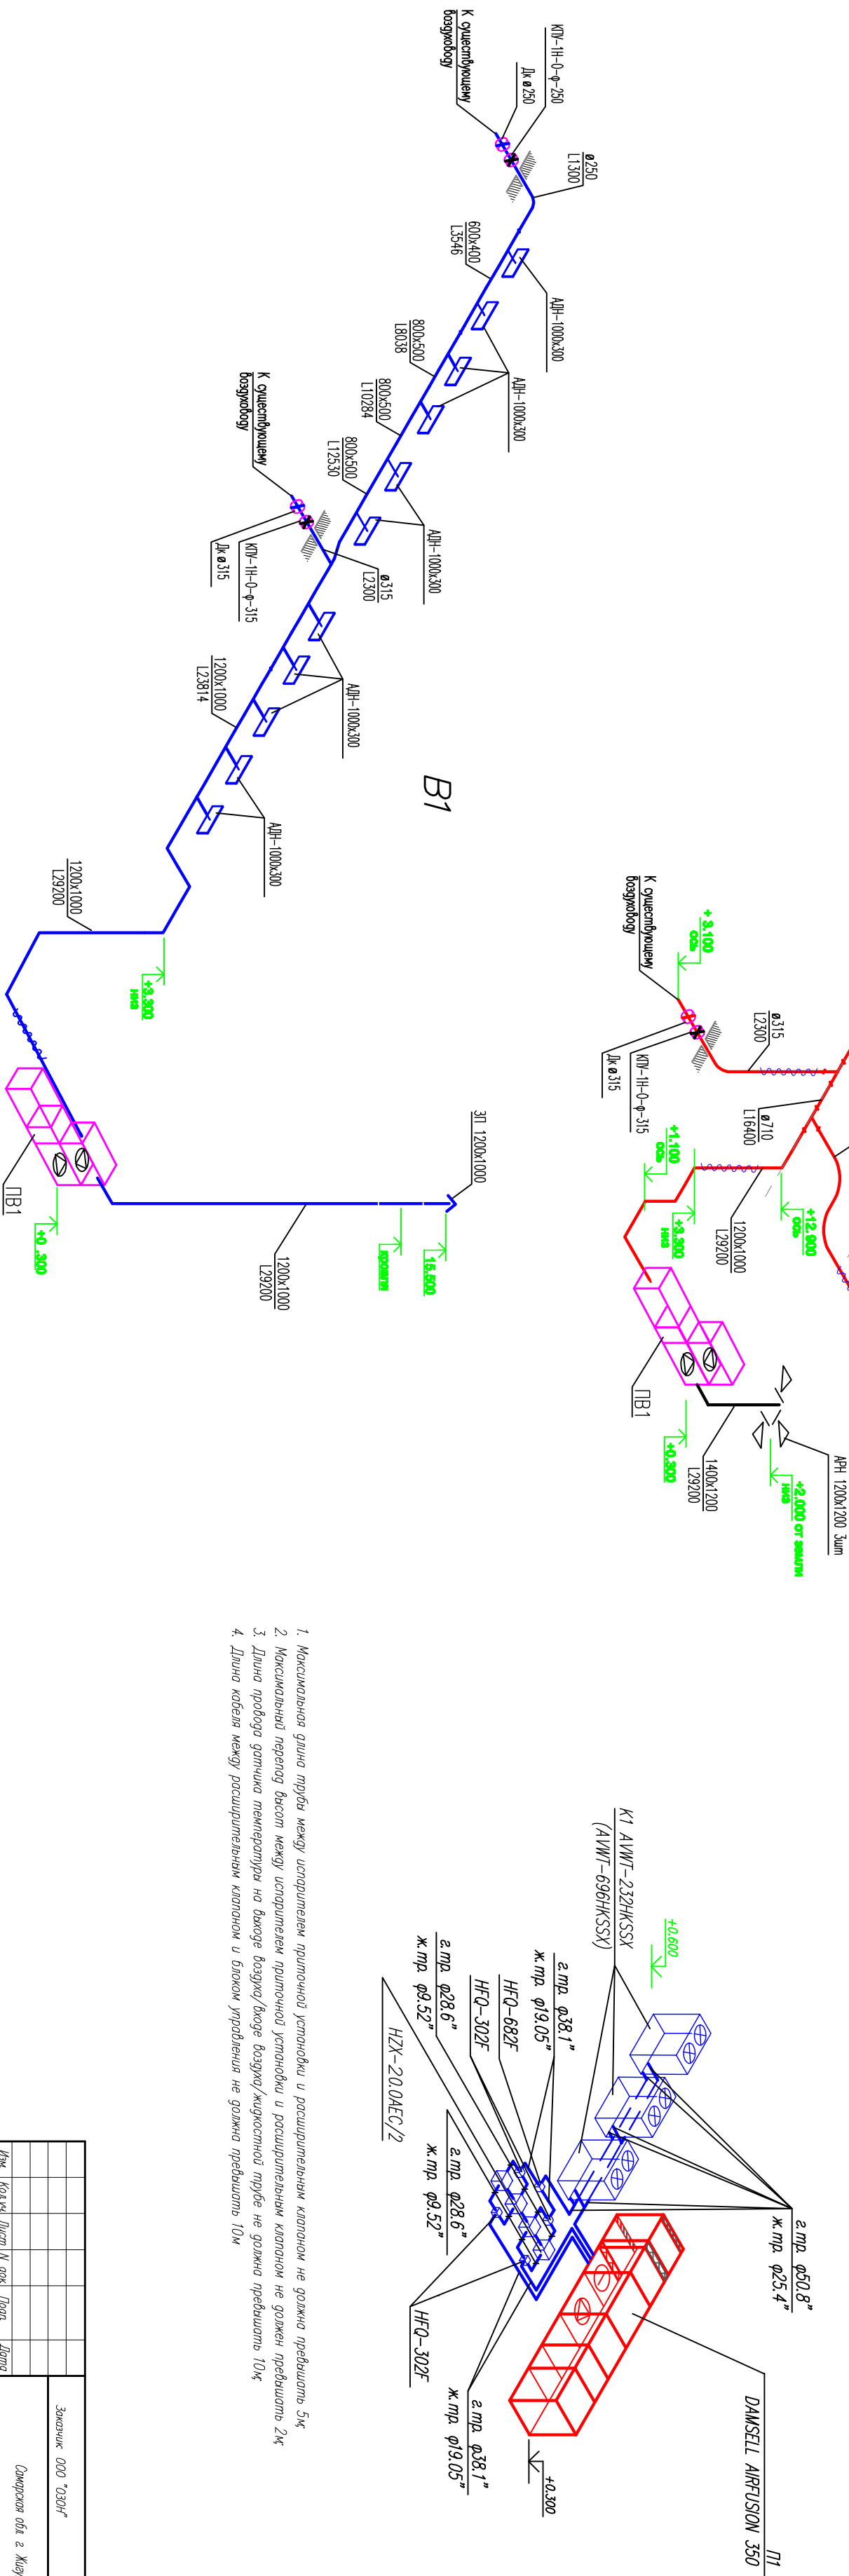


[illegible]